


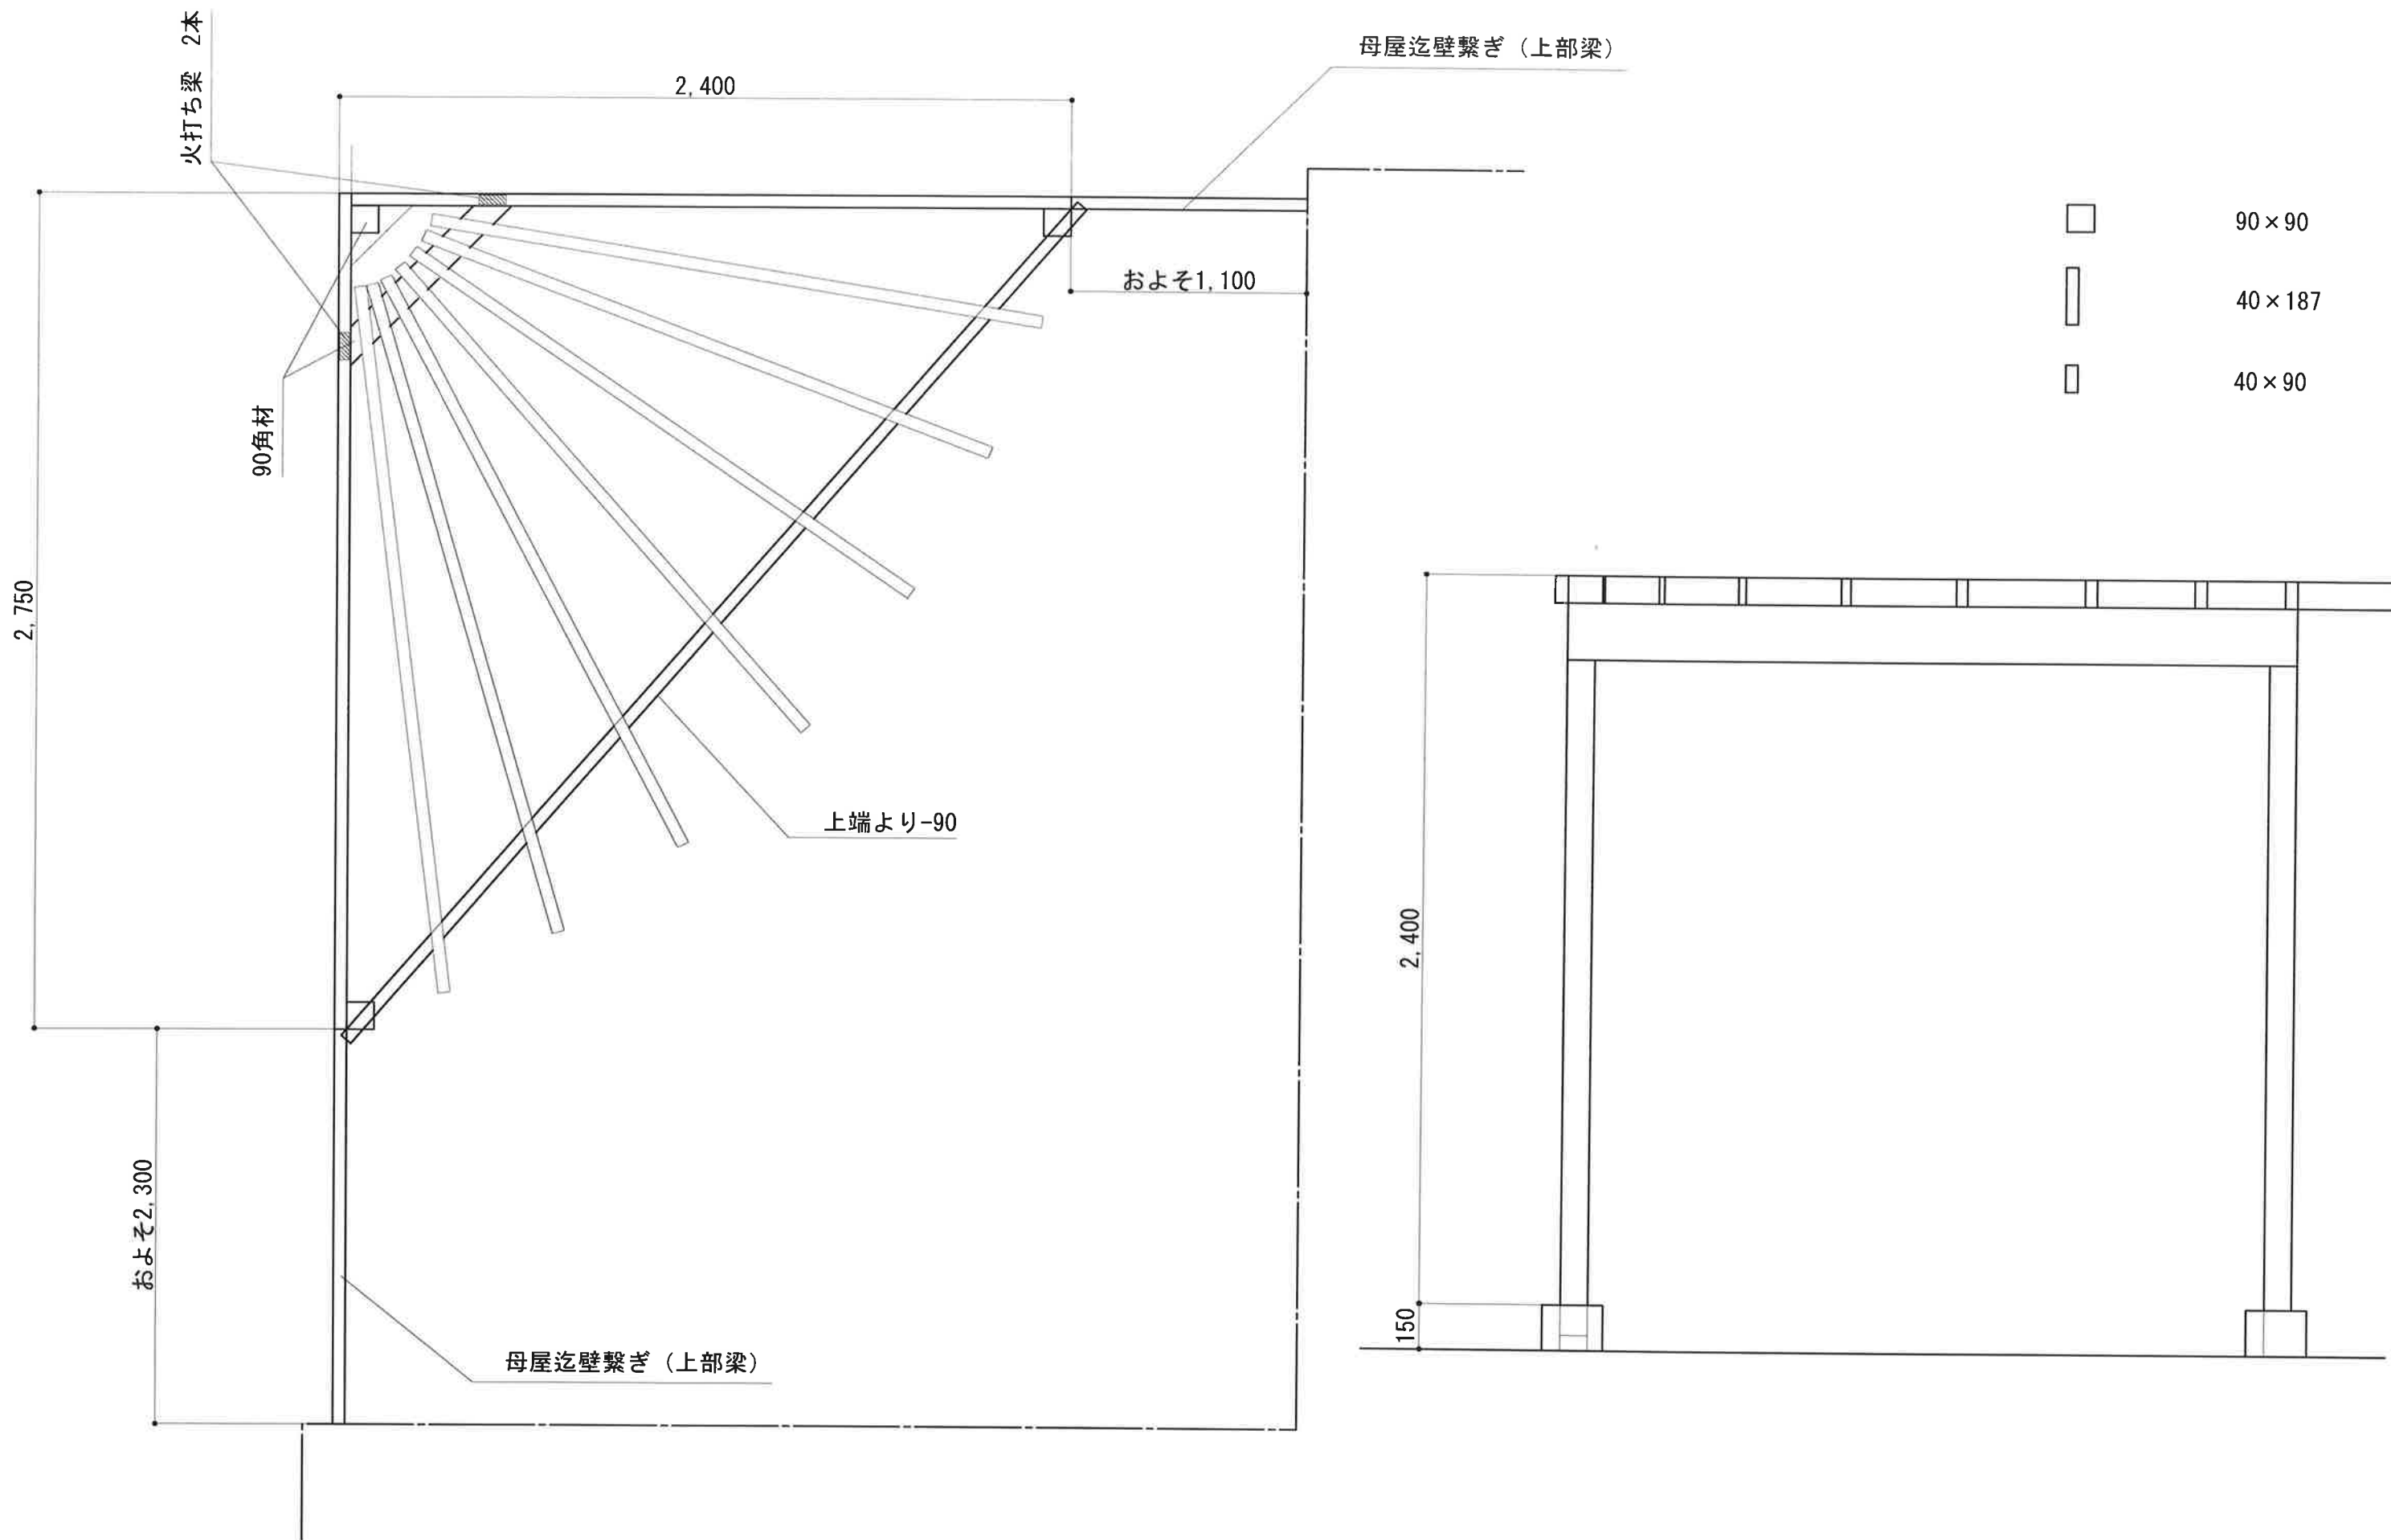

 たくみ工房	千葉県木更津市文京5丁目11-15 一級建築士事務所 知事 第1-1012-5424 建設大臣登録 第245116号 石毛 義明				建築面積	m ²	1階	m ²	設計No.	名称		図面No.
	施主様	営業	設計	承認	延床面積	m ²	2階	m ²	縮尺	図面名 ハーコウ図面		
					延施工面積	坪	m ²		m ²	1/20	タイプ・仕様	日付 2016年6月26日